
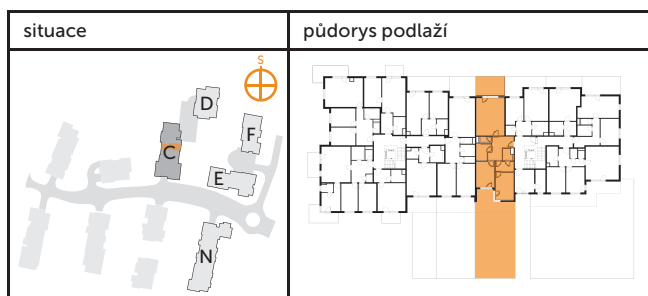


VH	vstupní hala	11,1 m ²
OP	obýv. + kk	28,7 m ²
L1	ložnice	13,8 m ²
L2	ložnice	12,7 m ²
SA	šatna	5,0 m ²
KO1	koupelna	5,8 m ²
KO2	koupelna	3,0 m ²
WC	wc	1,8 m ²

Čistá plocha	82,0 m²
Zastavěná plocha	4,0 m²
CELKEM	86,0 m²
TE	terasa 14,0 m ²
ZT	předzahrádka 88,9 m ²

BYTOVÝ DŮM
„C“ Cedr
C-B.1.04
3+KK

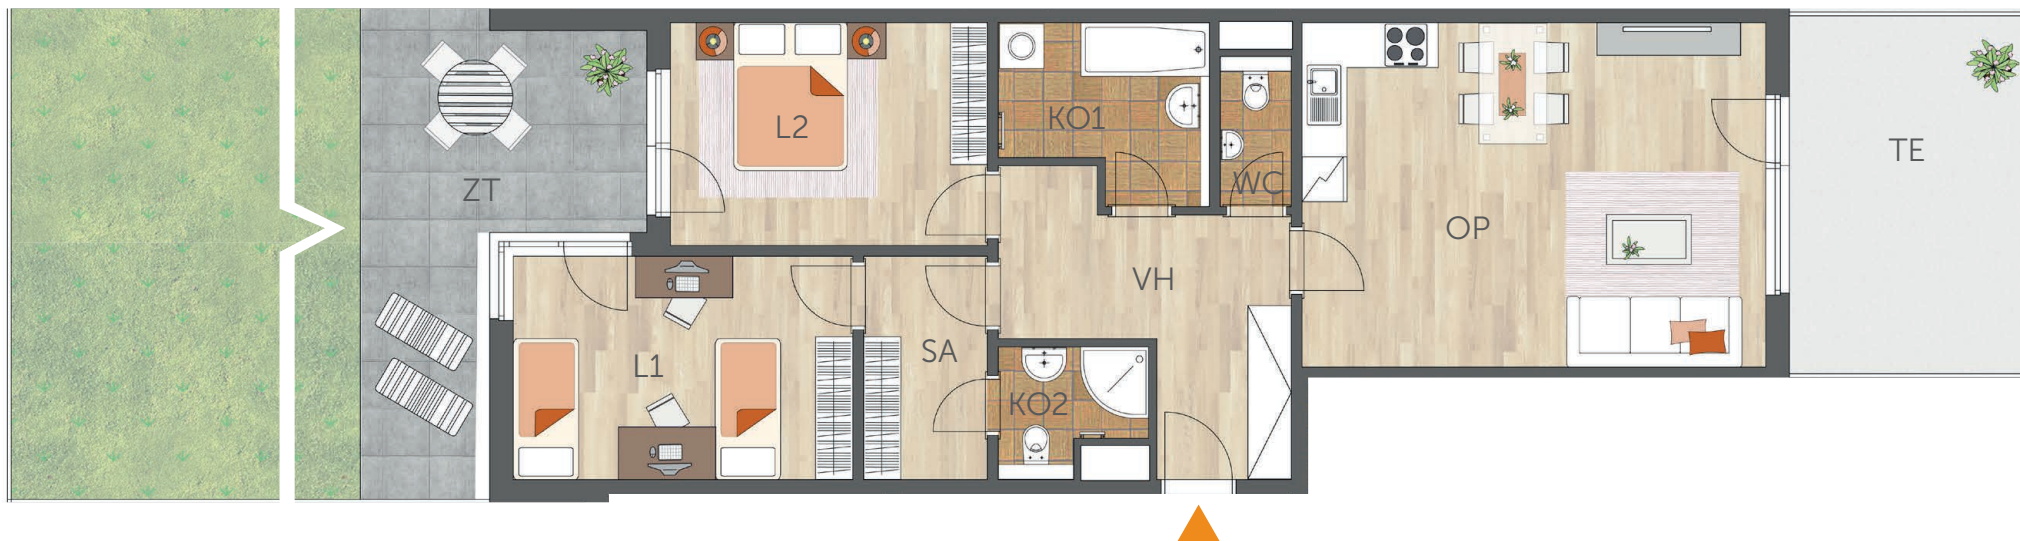

M 1:100

0 1 2 3 4 5



www.cakovickypark.cz

INFOLINKA: **800 350 111**



Tento výkres byl zpracován pro marketingové účely. Developer se tímto nevzdává práva na případné změny. Závazná podoba bude předmětem smlouvy mezi developerem a klientem. Vyobrazené zařízení interiéru (kuchyně, nábytek, skříně atd.) v plánech bytů není předmětem dodávky. Vizualizace jsou informativní.