





BYTOVÝ DŮM  
„N“ NARCIS  
**N-B.1.09**  
**3+KK**

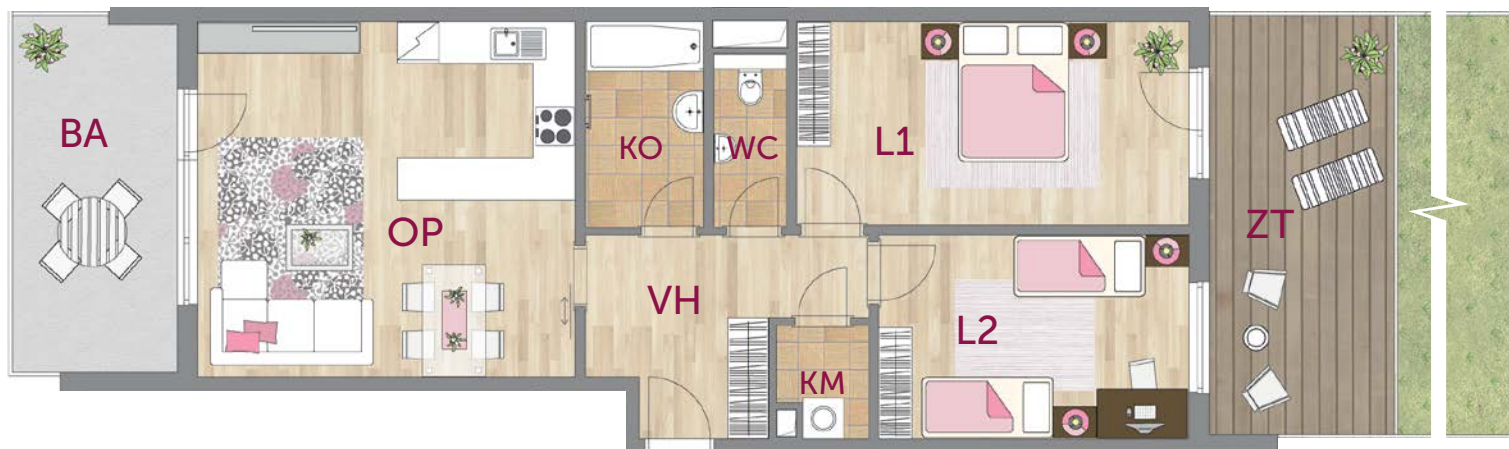

VH	vstupní hala	9,5 m <sup>2</sup>
OP	obýv. + kk	28,7 m <sup>2</sup>
L1	ložnice	17,0 m <sup>2</sup>
L2	ložnice	13,3 m <sup>2</sup>
KO	koupelna	5,1 m <sup>2</sup>
KM	komora	2,2 m <sup>2</sup>
WC	wc	2,6 m <sup>2</sup>

**Čistá plocha** 78,4 m<sup>2</sup>  
**Zastavěná plocha** 4,2 m<sup>2</sup>  
**CELKEM** 82,6 m<sup>2</sup>

BA	balkon	12,3 m <sup>2</sup>
ZT	předzahrádka	36,5 m <sup>2</sup>

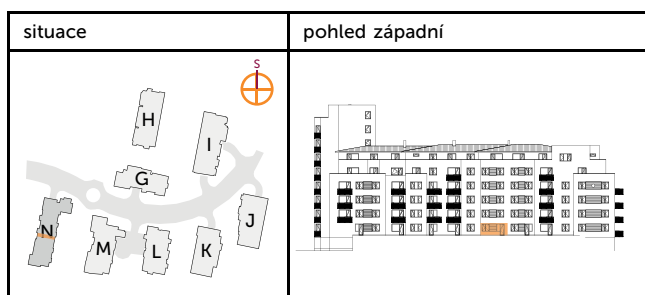

M 1:110

0 1 2 3 4 5



[www.cakovickypark.cz](http://www.cakovickypark.cz)

INFOLINKA: 800 350 111



Čakovický park

Tento výkres byl zpracován pro marketingové účely. Developer se tímto nevzdává práva na případné změny. Závazná podoba bude předmětem smlouvy mezi developerem a klientem. Vybrazené zařízení interiéru (kuchyně, nábytek, skříně atd.) v plánech bytů není předmětem dodávky. Vizualizace jsou informativní.